


— conduite de distribution
- - - conduite d'adduction

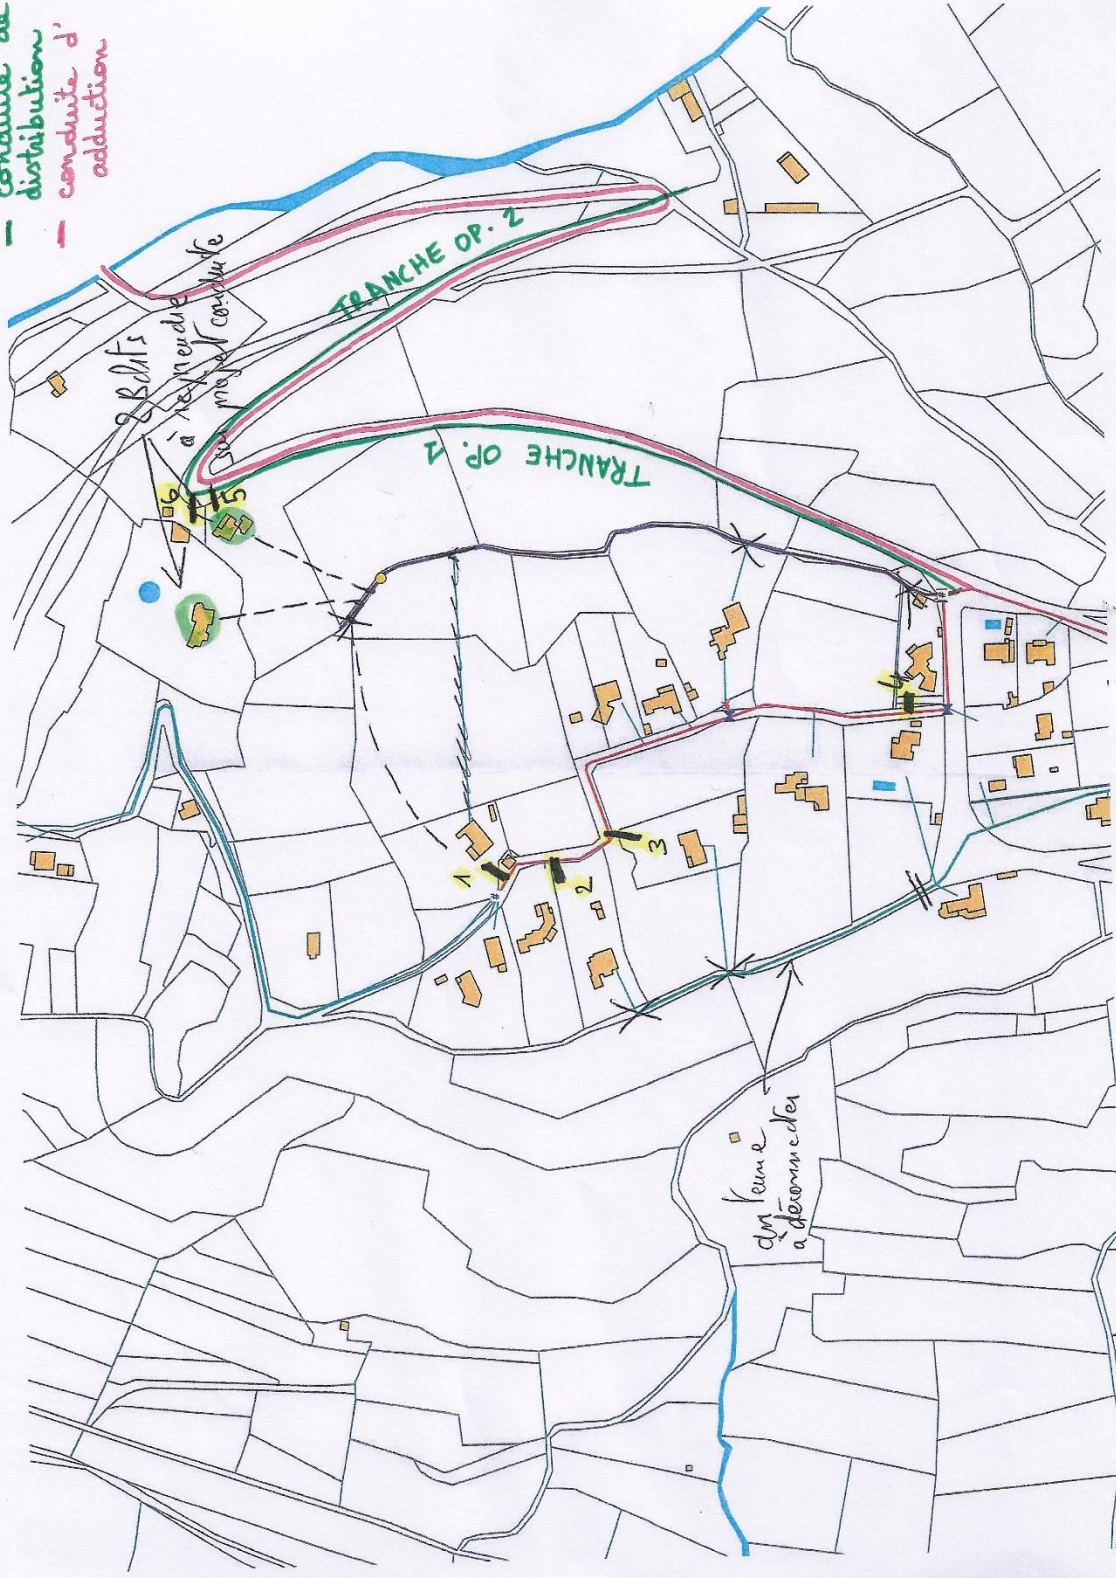

8 B&S à retenir
sur projet conduite

TRANCHE OP. 2

TRANCHE OP. 1

1
2
3

dim 1000 à dériver